

110 Rue Bourneil - 89000 AUXERRE

www.maisons-philipon.com

03.86.52.00.67

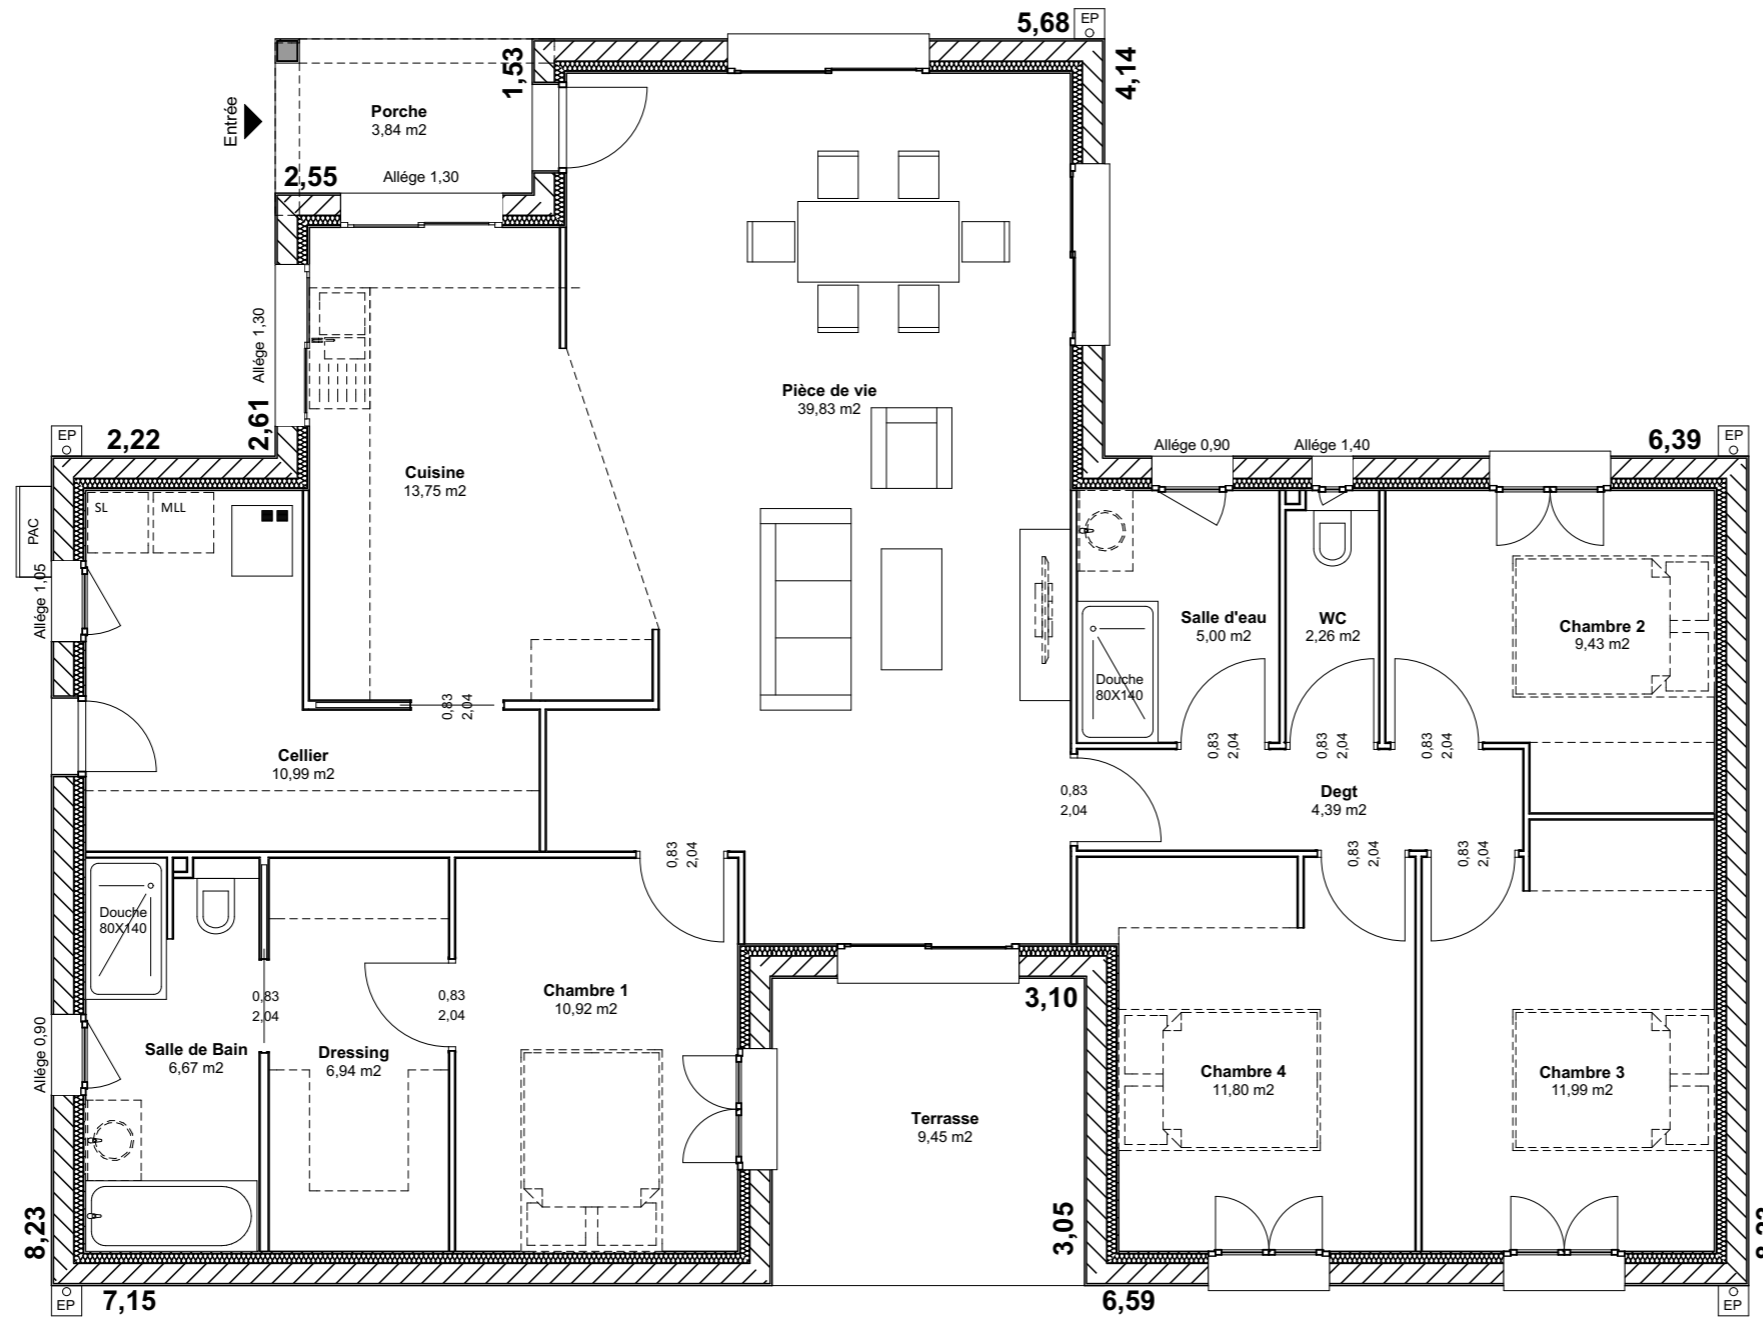


TABLEAU DE SURFACES

Rez de chaussée

Pièce de vie	39,83	m ²
Cuisine	13,75	m ²
Cellier	10,99	m ²
Chambre 1	10,92	m ²
Chambre 2	9,43	m ²
Chambre 3	11,99	m ²
Chambre 4	11,80	m ²
Dressing	6,94	m ²
Dégagement	4,39	m ²
Salle de bain	6,67	m ²
Salle d'eau	5,00	m ²
WC	2,26	m ²
Total habitable	133,97	m²
Porche	3,84	m ²
Terrasse	9,45	m ²
Total annexe	13,29	m²

